


VÄXTHUS

The Rose Greenhouse Collection

Standard The Hip

Framsida Högra gaveln- 3D View

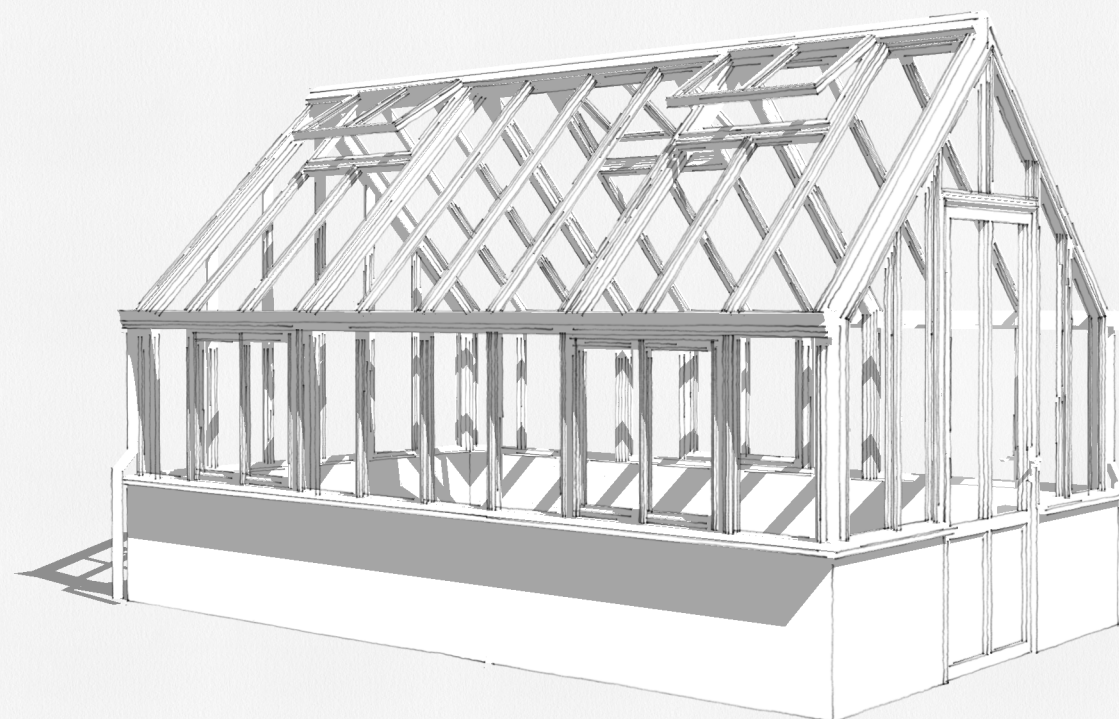

Beskrivning:

The Rose greenhouse collection är ett klassiskt Engelskt Victorianskt växthus på tegelbröstning.

Materialet är pulverlackerat aluminium. RAL valfri.

Glaset är 4 / 6 mm härdat säkerhetsglas. Taklutning 45 grader. Växthuset är försedd med takventiler enligt ritning som öppnas med autovent. Växthuset har väggventiler enligt ritning som öppnas manuellt.

Antal takventiler 3 st
Antal väggventiler 3 st
Antal stuprör 2 st

Dörr: 1 x slagdörr 2000mm

Växthuset mått är:

Byggyta 12.3 kvm



BYGGLOVSRITNING

THE ROSE COLLECTION

UPPDRAGSNR	RITAD AV	HANDLÄGGARE
-	JO	BM

FÖRETAG
The Rose Greenhouse Collection

DATUM	REV/REL DATUM
221124	-

The Rose Greenhouse Collection
Standard The Bud

FORMAT	SKALA	RITN NUMBER
A3	1:100	01
A4	1:50	


VÄXTHUS

The Rose Greenhouse Collection


Standard The Hip

SKALA 1:100, A3


Vänstra långsida

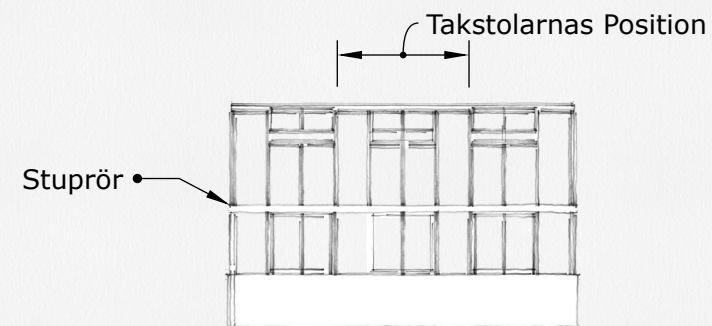



Högra långsida

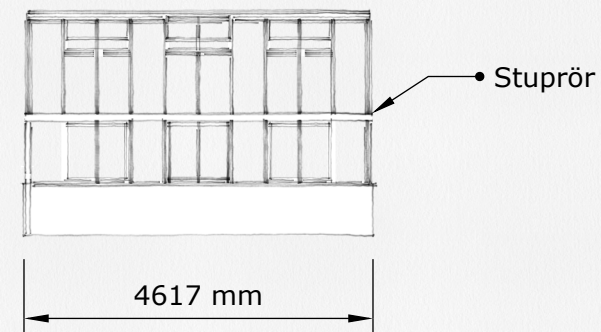

Vänstra gaveln

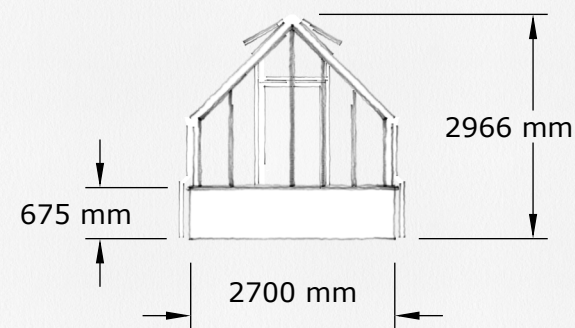

Högra gaveln

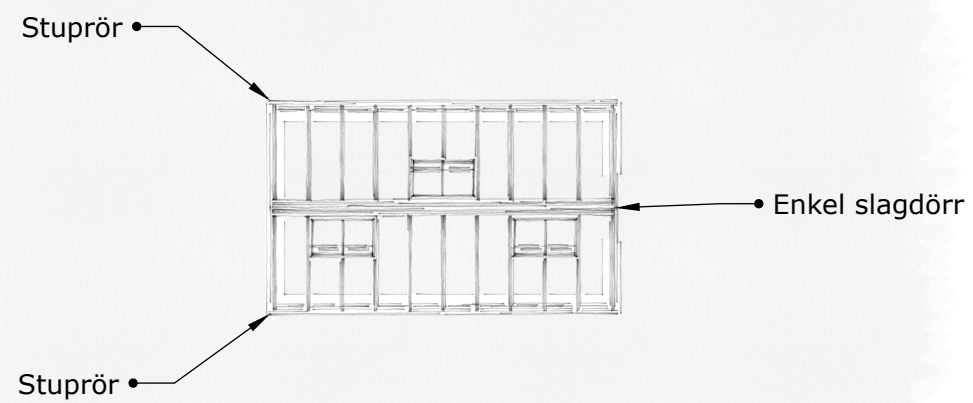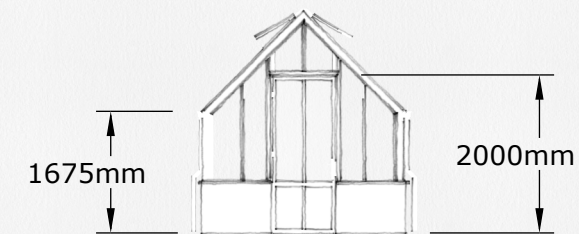

Beskrivning:

The Rose greenhouse collection är ett klassiskt Engelskt Victorianskt växthus på tegelbröstning.

Materialet är pulverlackerat aluminium. RAL valfri.

Glaset är 4 / 6 mm härdat säkerhetsglas. Taklutning 45 grader. Växthuset är försedd med takventiler enligt ritning som öppnas med autovent. Växthuset har väggventiler enligt ritning som öppnas manuellt.

Antal takventiler 3 st
Antal väggventiler 3 st
Antal stuprör 2 st

Dörr: 1 x slagdörr 2000mm

Växthuset mått är:

Byggyta 12.3 kvm



BYGGLOVSRITNING

THE ROSE COLLECTION

UPPDRAGSNR	RITAD AV	HANDLÄGGARE
-	JO	BM

FÖRETAG
The Rose Greenhouse Collection

DATUM	REV/REL DATUM
221124	-

The Rose Greenhouse Collection

Standard The Bud

FORMAT	SKALA	RITN NUMMER
A3	1:100	01
A4	1:50	