
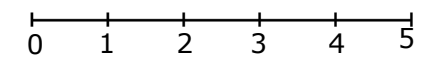
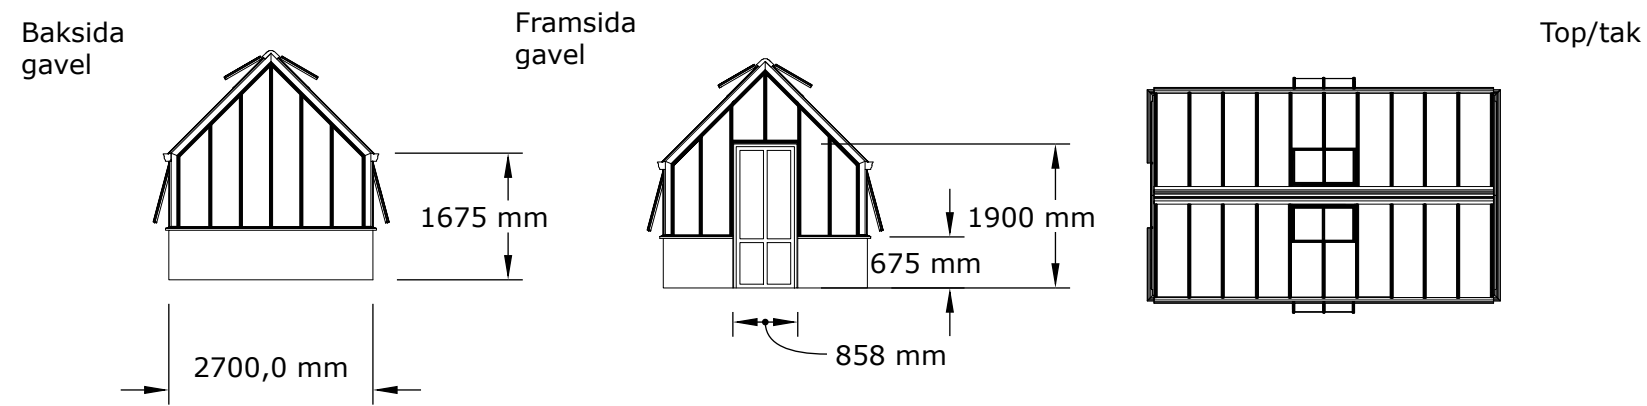


# VÄXTHUS

The Rose Greenhouse collection  
Hip

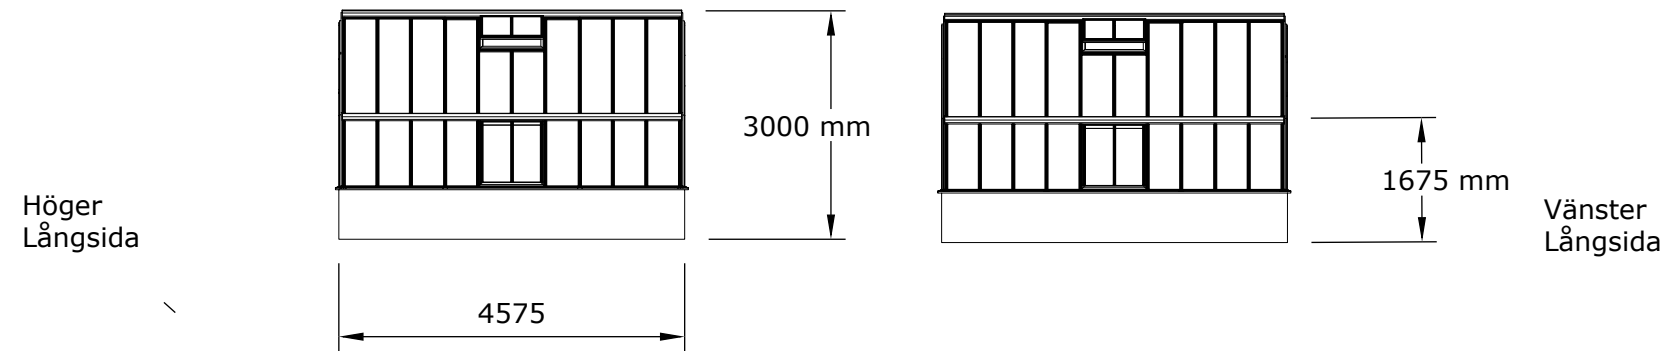

SKALA 1:100, A3

## Beskrivning:

The Rose greenhouse collection är ett klassiskt Engelskt Victorianskt växthus på tegelbröstning.

Materialet är pulverlackerat aluminium. RAL valfri.

Glaset är 4 eller 6 mm härdat säkerhetsglas.  
Taklutning 45 grader.  
Växthuset är försedd med takventiler enligt ritning som öppnas med autovent.  
Växthuset har väggventiler enligt ritning som öppnas manuellt.  
Antal takventiler 2 st  
Antal vägg ventiler 2 st  
Dörr: enkel slagdörr

Växthuset mått är:

Byggyta 12,3 kvm

Höjd 3000 mm  
Bredd 2700 mm  
Längd 4575 mm



BYGGLOVSRITNING

THE ROSE COLLECTION

UPPDRAGSNR	RITAD AV	HANDLÄGGARE
-	JO	BM

FÖRETAG  
The Rose Greenhouse Collection

DATUM	REV/REL DATUM
-	-

The Rose  
Greenhouse Collection  
Hip 12,3 kvm

FORMAT	SKALA	RITN NUMMER
A3	1:100	01
A4	1:50	