


VÄXTHUS

The Rose Greenhouse collection
Multiflora

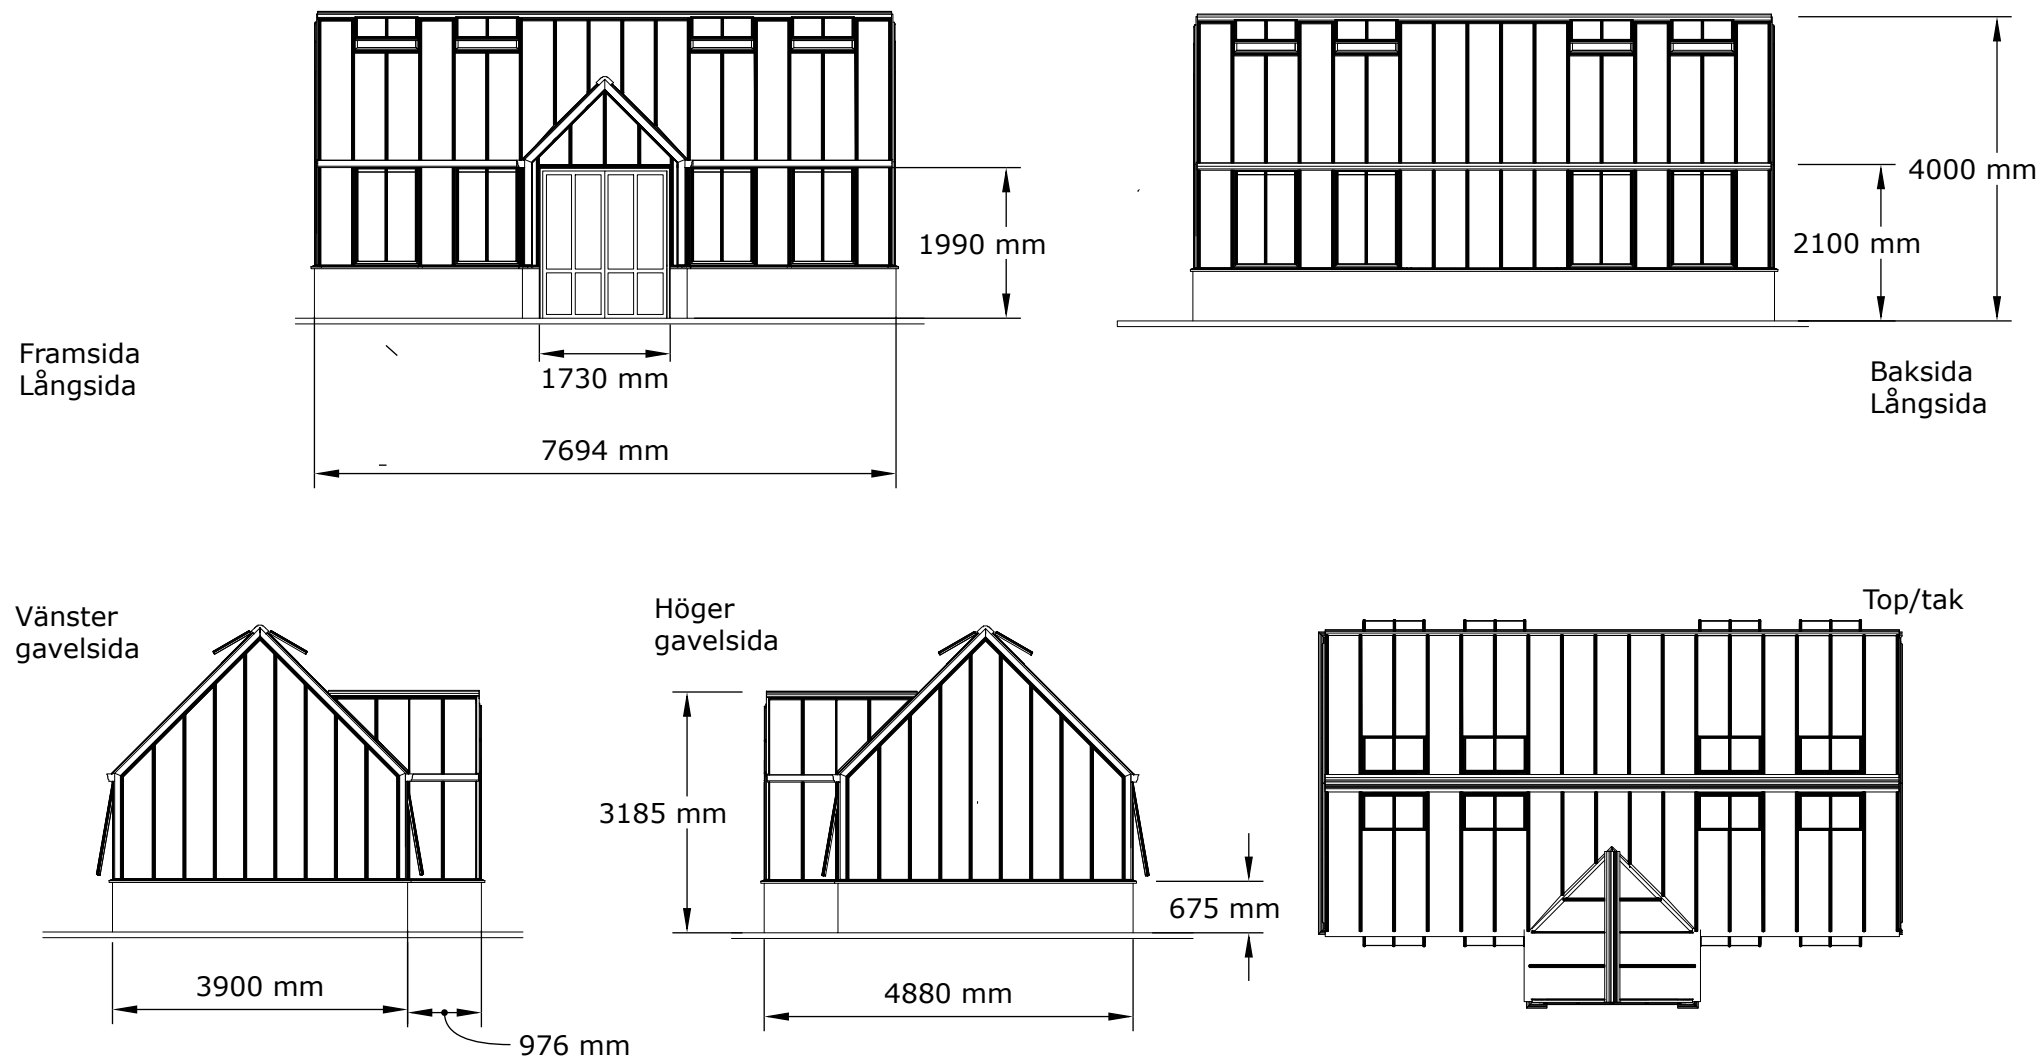

Beskrivning:

The Rose greenhouse collection är ett klassiskt Engelskt Victorianskt växthus på tegelbröstning.

Materialet är pulverlackerat aluminium. RAL valfri.

Glaset är 4 eller 6 mm härdat säkerhetsglas.
Taklutning 45 grader.
Växthuset är försedd med takventiler enligt ritning som öppnas med autovent.
Växthuset har väggventiler enligt ritning som öppnas manuellt.
Antal takventiler 8 st
Antal vägg ventiler 8 st
Dörr: dubbel slagdörr

Växthuset mått är:

Byggyta 32,1 kvm

Höjd 4000 mm
Bredd 3900 mm, 4880 mm
Längd 7694 mm



BYGGLOVSRITNING


THE ROSE COLLECTION

UPPDRAGSNR	RITAD AV	HANDLÄGGARE
-	JO	BM

FÖRETAG
The Rose Greenhouse Collection

DATUM	REV/REL DATUM
-	-

The Rose
Greenhouse Collection
Multiflora 32,1 kvm

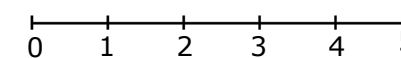

SKALA 1:100, A3

FORMAT	SKALA	RITN NUMMER
A3	1:100	01
A4	1:50	