


# VÄXTHUS

The Rose Greenhouse collection  
Floribunda

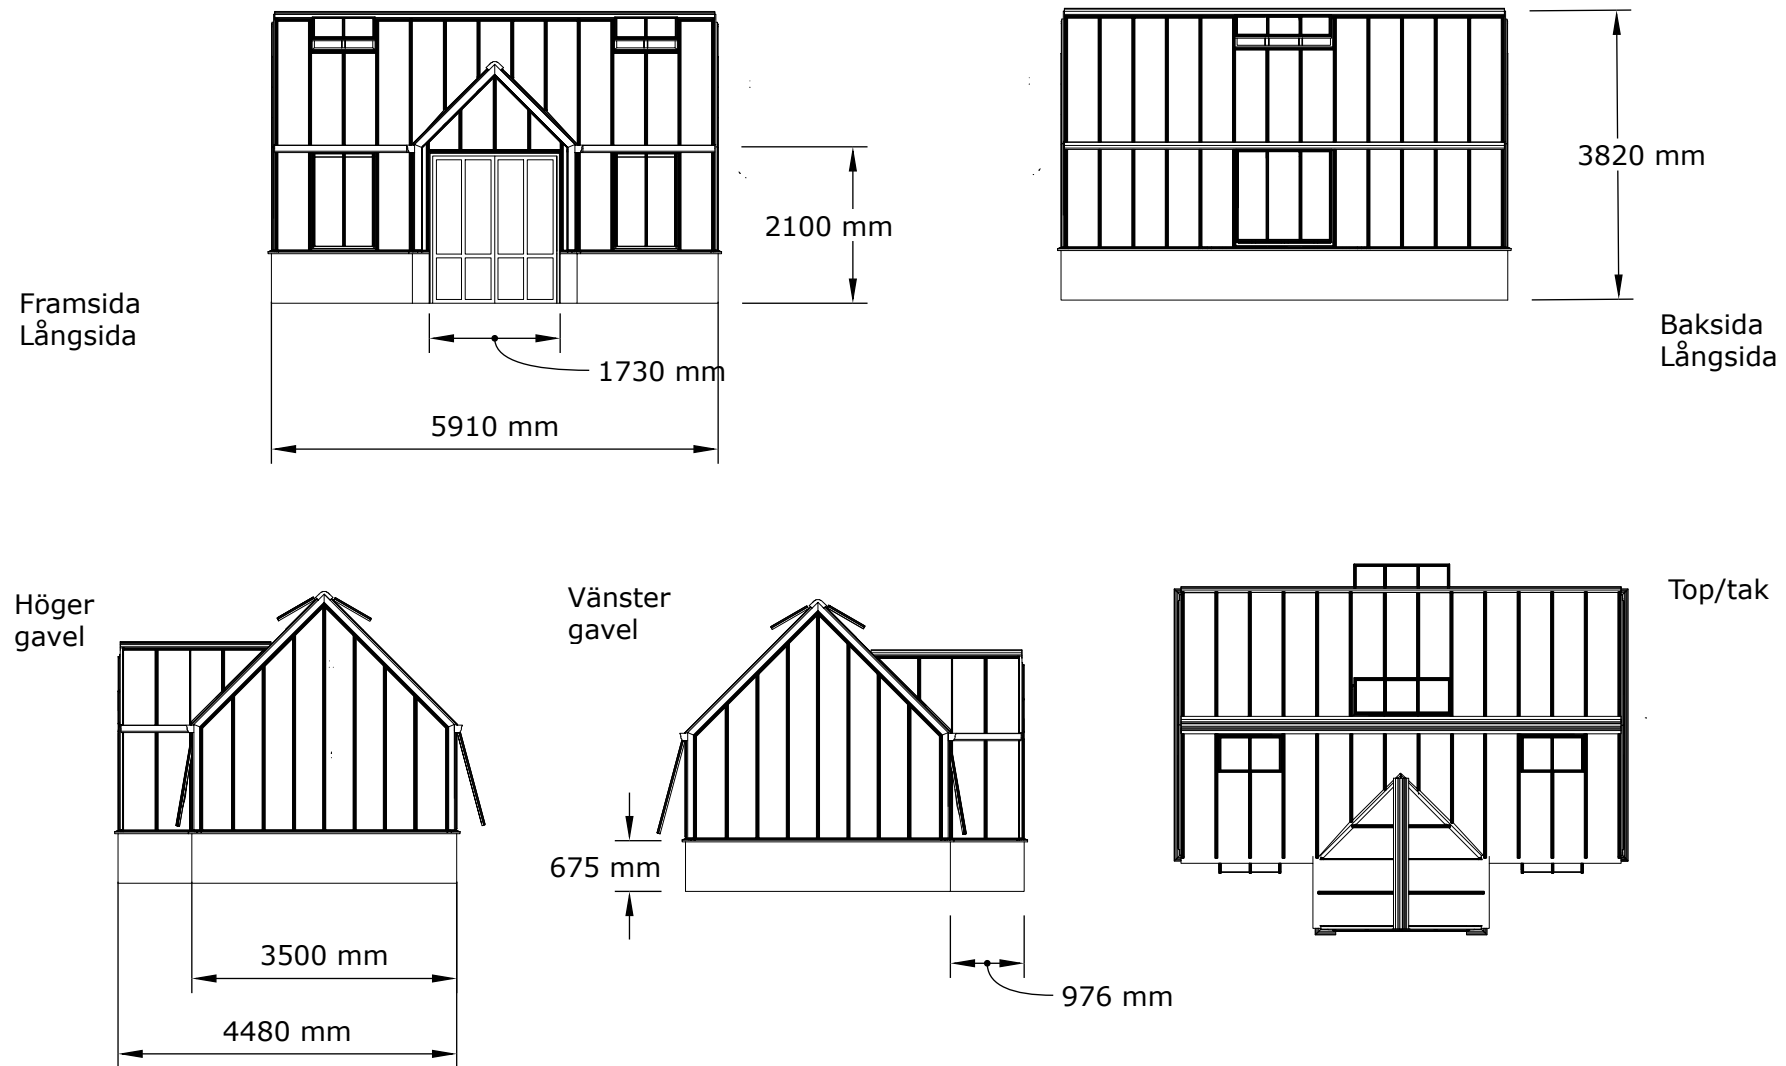

## Beskrivning:

The Rose greenhouse collection är ett klassiskt Engelskt Victorianskt växthus på tegelbröstning.

Materialet är pulverlackerat aluminium. RAL valfri.

Glaset är 4 eller 6 mm härdat säkerhetsglas.  
Taklutning 45 grader.  
Växthuset är försedd med takventiler enligt ritning som öppnas med autovent.  
Växthuset har väggventiler enligt ritning som öppnas manuellt.  
Antal takventiler 3 st  
Antal vägg ventiler 3 st  
Dörr: dubbel slagdörr

Växthuset mått är:

Byggyta 22,8 kvm

Höjd 3820 mm  
Bredd 3500 mm  
Längd 5910 mm



BYGGLOVSRITNING


THE ROSE COLLECTION

UPPDRAGSNR	RITAD AV	HANDLÄGGARE
-	JO	BM

FÖRETAG  
The Rose Greenhouse Collection

DATUM	REV/REL DATUM
-	-

The Rose  
Greenhouse Collection  
Floribunda 22,8 kvm

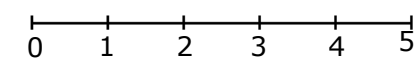

SKALA 1:100, A3

FORMAT	SKALA	RITN NUMMER
A3	1:100	01
A4	1:50	