


DRIVHUS

The Rose Greenhouse Collection

Standard Centifolia

3D-visning fremre høyre hjørne

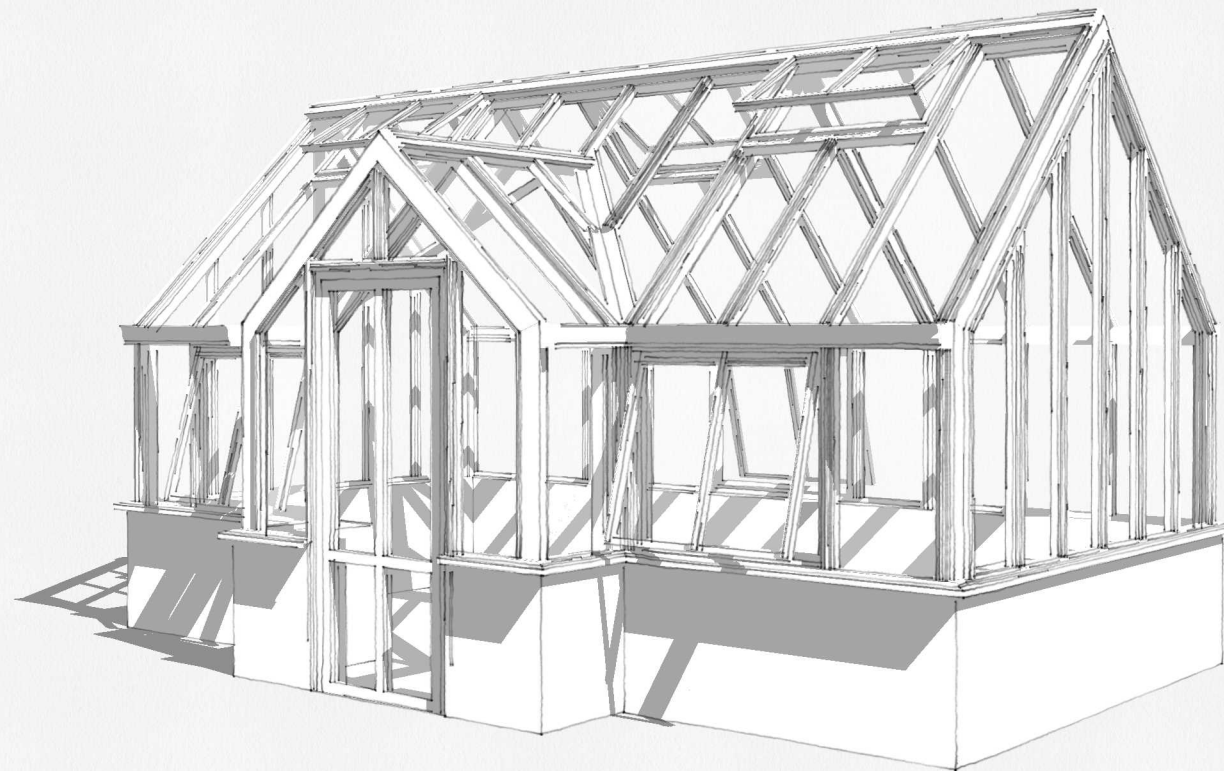

Beskrivelse::

The Rose greenhouse collection er et klassisk engelsk viktoriansk drivhus på murbrystning. Materialet er pulverlakkert aluminium. Valgfri RAL-farge.

Glasset er 4/6 mm herdet sikkerhetsglass. Takhelling 45 grader. Drivhuset er utstyrt med takventiler i henhold til tegning som åpnes med autovent. Drivhuset har veggventiler i henhold til tegning som åpnes manuelt.

Antall takventiler 3 st
Antall veggventiler 3 st
Antall nedløpsrør 3 st

Dør: 1 x slagdør 2000mm

Drivhusmålene er:

Byggeareal 15 kvadratmeter



BYGGLOVS-RITNING

THE ROSE COLLECTION

UPPDRAGSNR	RITAD AV	HANDLAGGARE
-	JO	BM

FORETAG
The Rose Greenhouse Collection

DATUM	REV/REL DATUM
221124	-

The Rose Greenhouse Collection
Standard Centifolia

FORMAT	SKALA	RITN NUMMER
A3	1:100	01
A4	1:50	

DRIVHUS

The Rose Greenhouse Collection

Standard Centifolia

SKALA 1:100, A3

Beskrivelse::

The Rose greenhouse collection er et klassisk engelsk viktoriansk drivhus på murbrystning. Materialet er pulverlakkert aluminium. Valgfri RAL-farge.

Glasset er 4/6 mm herdet sikkerhetsglass. Takhelling 45 grader. Drivhuset er utstyrt med takventiler i henhold til tegning som åpnes med autovent. Drivhuset har veggventiler i henhold til tegning som åpnes manuelt.


Antall takventiler 3 st
Antall veggventiler 3 st
Antall nedløpsrør 3 st

Dør: 1 x slagdør 2000mm


Drivhusmålene er:

Byggeareal 15 kvadratmeter


Høyde front

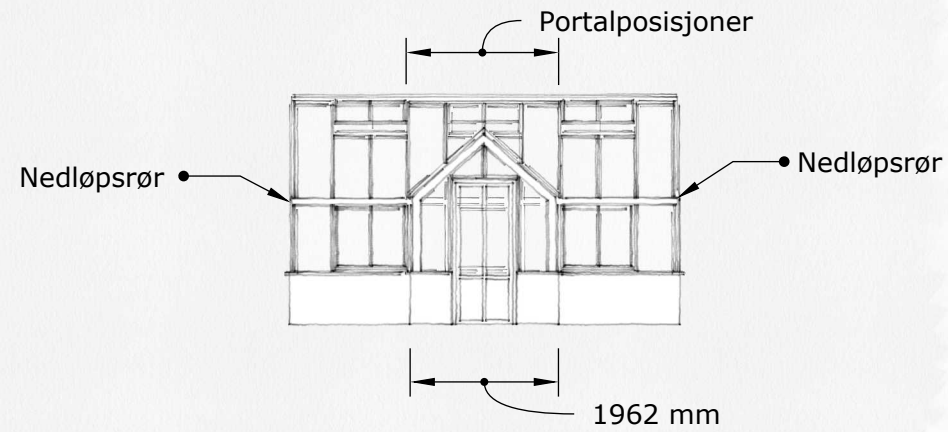



Høyde bak

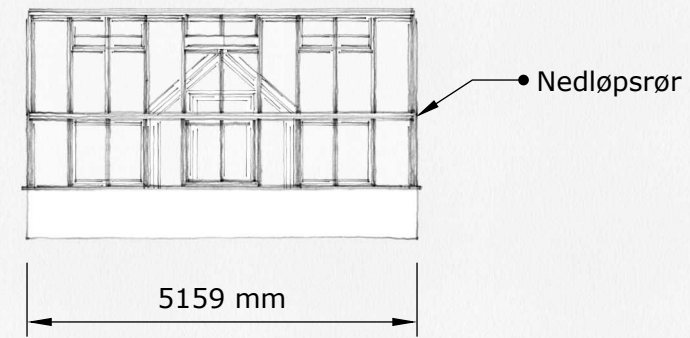

Vänstra gavel

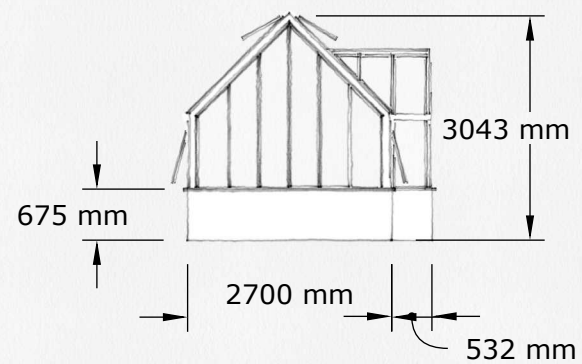

Högra gavel

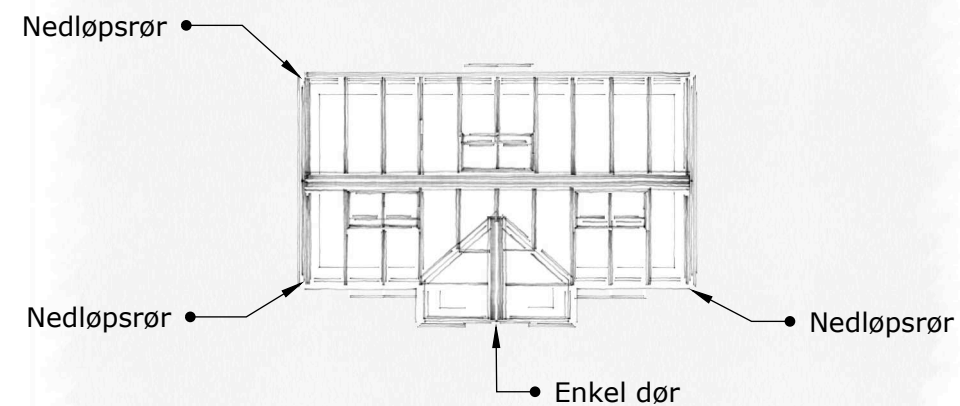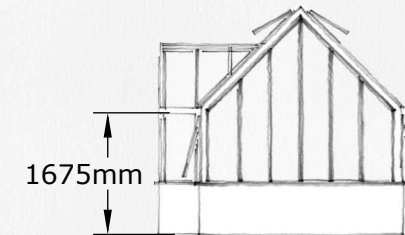

BYGGLOVSRITNING

THE ROSE COLLECTION

UPPDRAGSNR	RITAD AV	HANDLAGGARE
-	JO	BM

FORETAG
The Rose Greenhouse Collection

DATUM	REV/REL DATUM
221124	-

The Rose Greenhouse Collection

Standard Centifolia

FORMAT	SKALA	RITN NUMMER
A3	1:100	01
A4	1:50	