


DRIVHUS

The Rose Greenhouse Collection

Standard Floribunda

3D-visning foran høyre hjørne

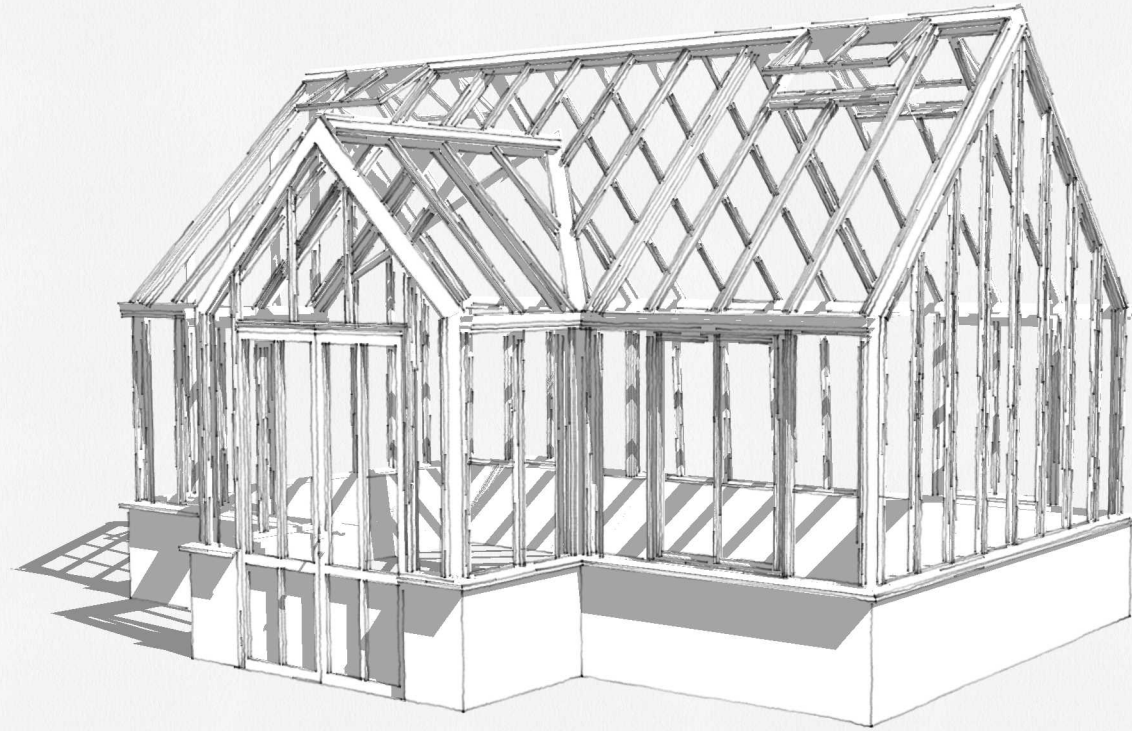

Beskrivelse:

The Rose greenhouse collection er et klassisk engelsk viktoriansk drivhus på murbrystning. Materialet er pulverlakkert aluminium

Valgfri RAL-farge.
Glasset er 4/6 mm herdet sikkerhetsglass.
Takhelling 45 grader.

Drivhuset er utstyrt med takventiler i henhold til tegning som åpnes med autovent.

Drivhuset har veggventiler i henhold til tegning som åpnes manuelt.

Antall takventiler 4 st
Antall veggventiler 4 st
Antall nedløpsrør 3 st

Dør:
1 x Dobbel slagdør 2000 mm

Drivhusmålene er:

Byggeareal 22,3 kvadratmeter



BYGGLOVS-RITNING

THE ROSE COLLECTION

UPPDRAGSNR	RITAD AV	HANDLAGGARE
-	JO	BM

FORETAG
The Rose Greenhouse Collection

DATUM	REV/REL DATUM
221124	-

The Rose Greenhouse Collection
Standard Floribunda

FORMAT	SKALA	RITN NUMMER
A3	1:100	01
A4	1:50	

DRIVHUS

The Rose Greenhouse Collection

Standard Floribunda

SKALA 1:100, A3

Beskrivelse:

The Rose greenhouse collection er et klassisk engelsk viktoriansk drivhus på murbrystning. Materialet er pulverlakkert aluminium

Valgfri RAL-farge. Glasset er 4/6 mm herdet sikkerhetsglass. Takhelling 45 grader.

Drivhuset er utstyrt med takventiler i henhold til tegning som åpnes med autovent.

Drivhuset har veggventiler i henhold til tegning som åpnes manuelt.


Antall takventiler 4 st
Antall veggventiler 4 st
Antall nedløpsrør 3 st

Dør:
1 x Dobbel slagdør 2000 mm


Drivhusmålene er:

Byggeareal 22,3 kvadratmeter


Høyde front

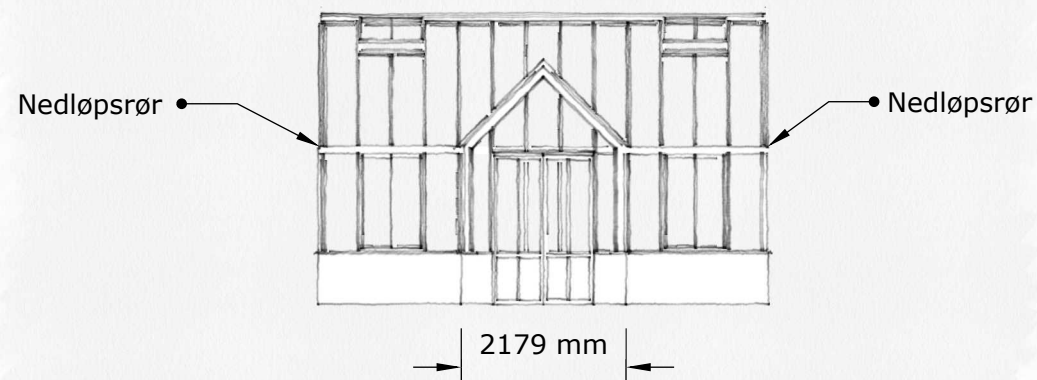



Høyde bak

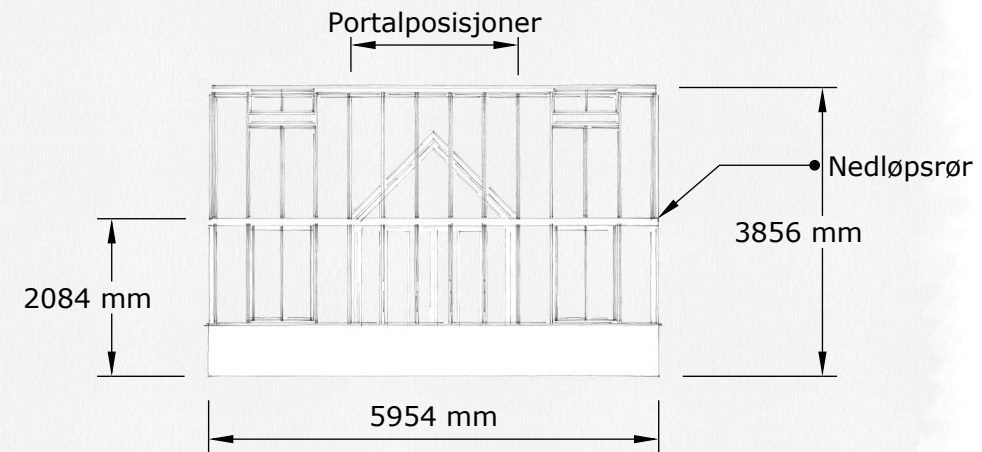

Høyde venstre

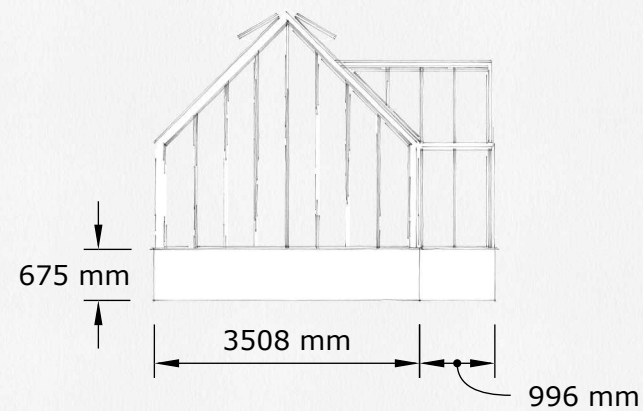

Høyde høyre

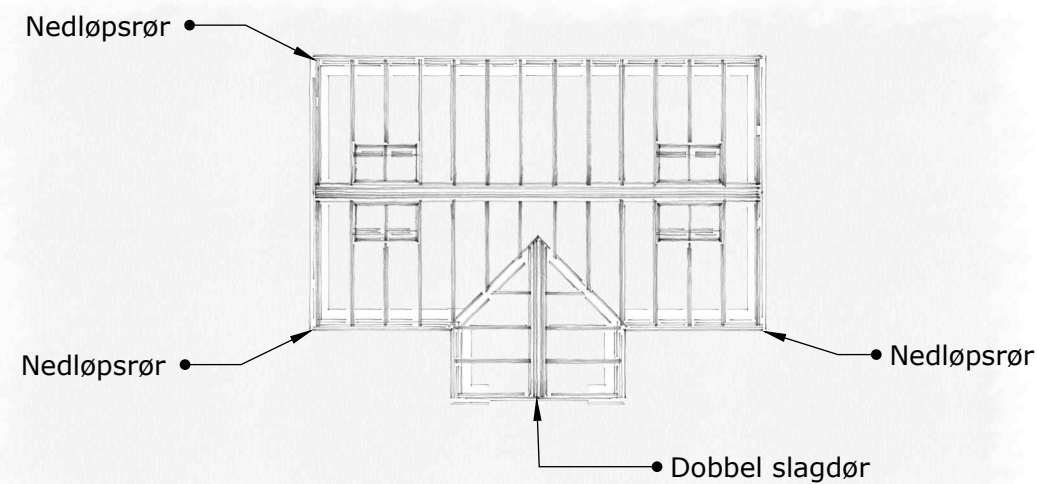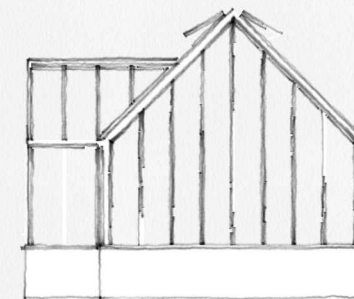

BYGGLOVSRITNING

THE ROSE COLLECTION

UPPDRAGSNR	RITAD AV	HANDLAGGARE
-	JO	BM

FORETAG
The Rose Greenhouse Collection

DATUM	REV/REL DATUM
221124	-

The Rose Greenhouse Collection
Standard Floribunda

FORMAT	SKALA	RITN NUMMER
A3	1:100	01
A4	1:50	