

DRIVHUS

The Rose Greenhouse Collection

Standard Grandiflora

3D-visning foran høyre hjørne



Beskrivels:

The Rose greenhouse collection er et klassisk engelsk viktoriansk drivhus på murbrystning.

Materialet er pulverlakkert aluminium.

Valgfri RAL-farge.
Glasset er 4/6 mm herdet sikkerhetsglass.
Takhelling 45 grader.
Drivhuset er utstyrt med takventiler i henhold til tegning som åpnes med autovent.

Drivhuset har veggventiler i henhold til tegning som åpnes manuelt

Antall takventiler	8 st
Antall veggventiler	8 st
Antall nedløpsrør	4 st

Dør:

1 x Dobbel slagdør 2000 mm

Vækthuset mått är:

Byggeareal 29 kvm



BYGGLOVSRITNING

THE ROSE COLLECTION

UPPDRAGSNR	RITAD AV	HANDLAGGARE
-	JO	BM

FORETAG
The Rose Greenhouse Collection

DATUM	REV/REL DATUM
221124	-

The Rose Greenhouse Collection
Standard Grandiflora

FORMAT	SKALA	RITN NUMMER
A3	1:100	01
A4	1:50	

DRIVHUS

The Rose Greenhouse Collection

Standard Grandiflora

SKALA 1:100, A3

Beskrivels:

The Rose greenhouse collection er et klassisk engelsk viktoriansk drivhus på murbrystning.

Materialet er pulverlakkert aluminium.

Valgfri RAL-farge.
 Glasset er 4/6 mm herdet sikkerhetsglass.
 Takhelling 45 grader.
 Drivhuset er utstyrt med takventiler i henhold til tegning som åpnes med autovent.

Drivhuset har veggventiler i henhold til tegning som åpnes manuelt

Antall takventiler 8 st
 Antall veggventiler 8 st
 Antall nedløpsrør 4 st

Dør:


1 x Dobbel slagdør 2000 mm

Væxthuset mått är:

Byggeareal 29 kvm




Høyde front

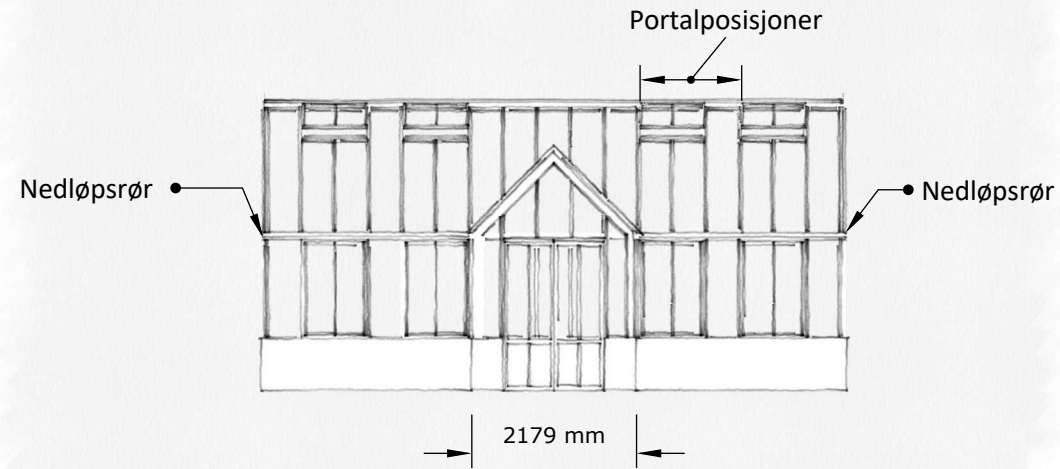



Høyde bak



Høyde venstre

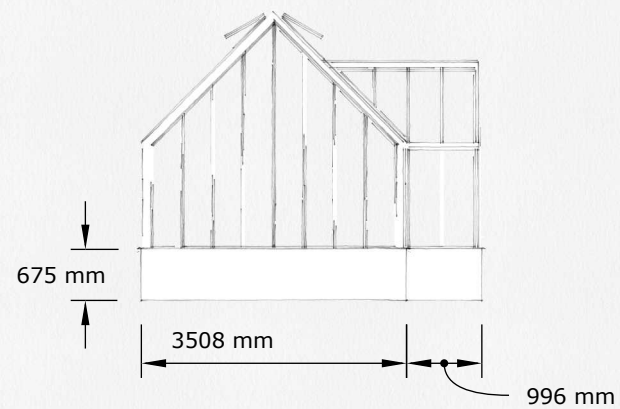

Høyde høyre

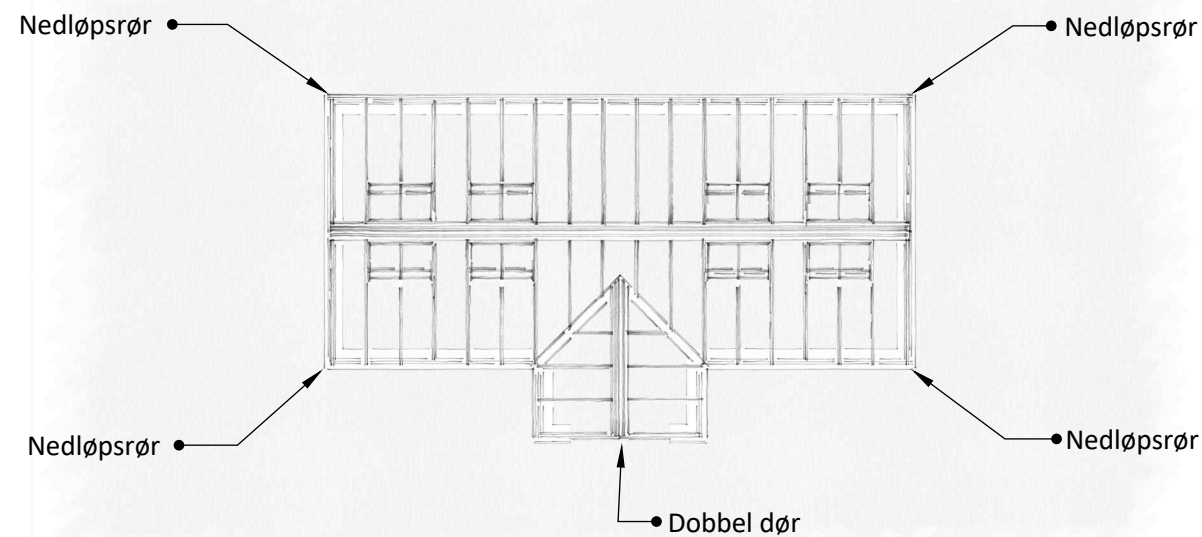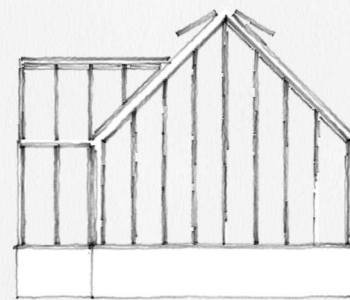

BYGGLOVSRITNING

THE ROSE COLLECTION

UPPDRAGSNR	RITAD AV	HANDLAGGARE
-	JO	BM

FORETAG
 The Rose Greenhouse Collection

DATUM	REV/REL DATUM
221124	-

The Rose Greenhouse Collection
 Standard Grandiflora

FORMAT	SKALA	RITN NUMMER
A3	1:100	01
A4	1:50	