


DRIVHUS

The Rose Greenhouse Collection

Standard Multiflora

3D-visning foran høyre hjørne

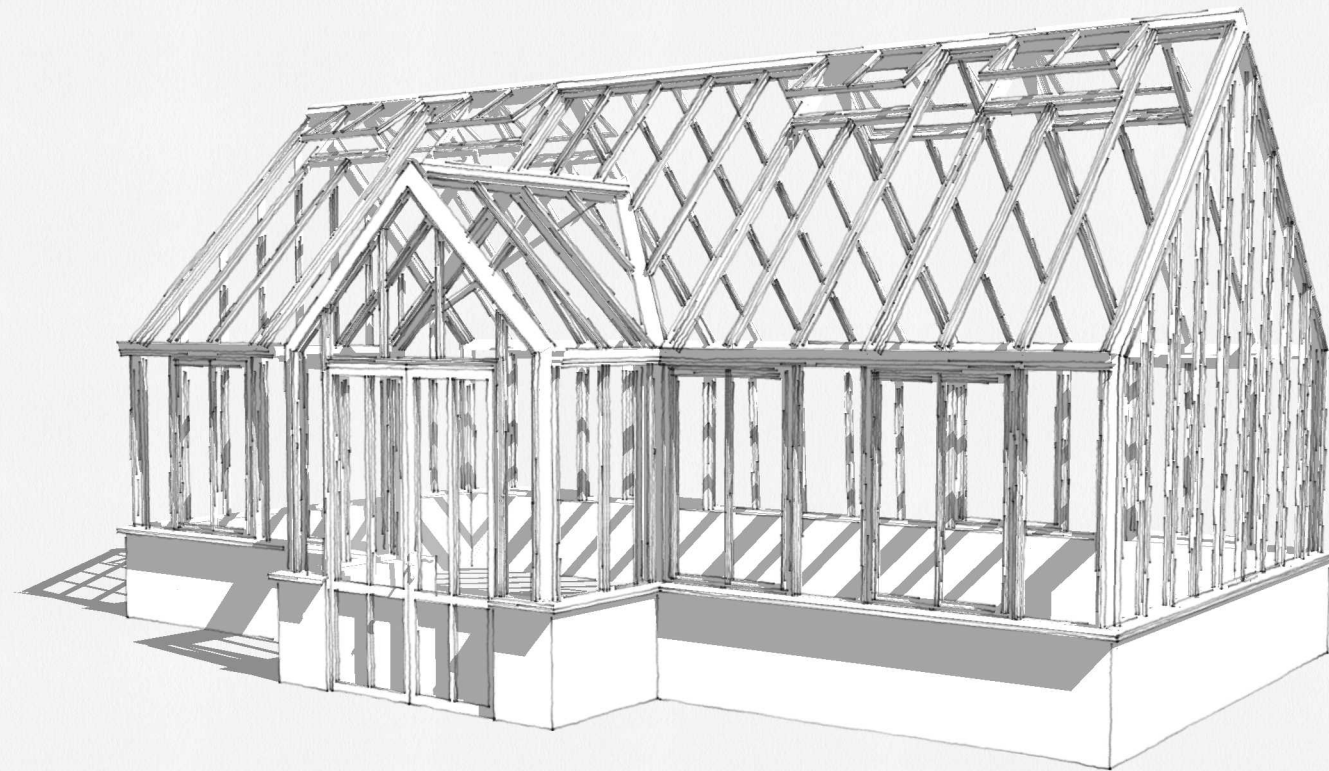

Beskrivelse:

The Rose greenhouse collection er et klassisk engelsk viktoriansk drivhus på murbrystning. Materialet er pulverlakkert aluminium.

Valgfri RAL-farge. Glasset er 4/6 mm herdet sikkerhetsglass. Takhelling 45 grader..

Drivhuset er utstyrt med takventiler i henhold til tegning som åpnes med autovent. Drivhuset har veggventiler i henhold til tegning som åpnes manuelt.

Antall takventiler 8 st
Antall veggventiler 8 st
Antall nedløpsrør 4 st

Dør: 1 x Dobbel slagdør 2000 mm

Drivhusmålene er:
Byggeareal 32.1 kvm



BYGGLOVSRITNING

THE ROSE COLLECTION

UPPDRAGSNR	RITAD AV	HANDLAGGARE
-	JO	BM

FORETAG
The Rose Greenhouse Collection

DATUM	REV/REL DATUM
221124	-

The Rose Greenhouse Collection
Standard Multiflora

FORMAT	SKALA	RITN NUMMER
A3	1:100	01
A4	1:50	

DRIVHUS

The Rose Greenhouse Collection

Standard Multiflora

SKALA 1:100, A3

Beskrivelse:

The Rose greenhouse collection er et klassisk engelsk viktoriansk drivhus på murbrystning. Materialet er pulverlakkert aluminium.






Valgfri RAL-farge. Glasset er 4/6 mm herdet sikkerhetsglass. Takhelling 45 grader..

Drivhuset er utstyrt med takventiler i henhold til tegning som åpnes med autovent. Drivhuset har veggventiler i henhold til tegning som åpnes manuelt.

Antall takventiler 8 st
Antall veggventiler 8 st
Antall nedløpsrør 4 st

Dør: 1 x Dobbel slagdør 2000 mm

Drivhusmålene er:
Byggeareal 32.1 kvm

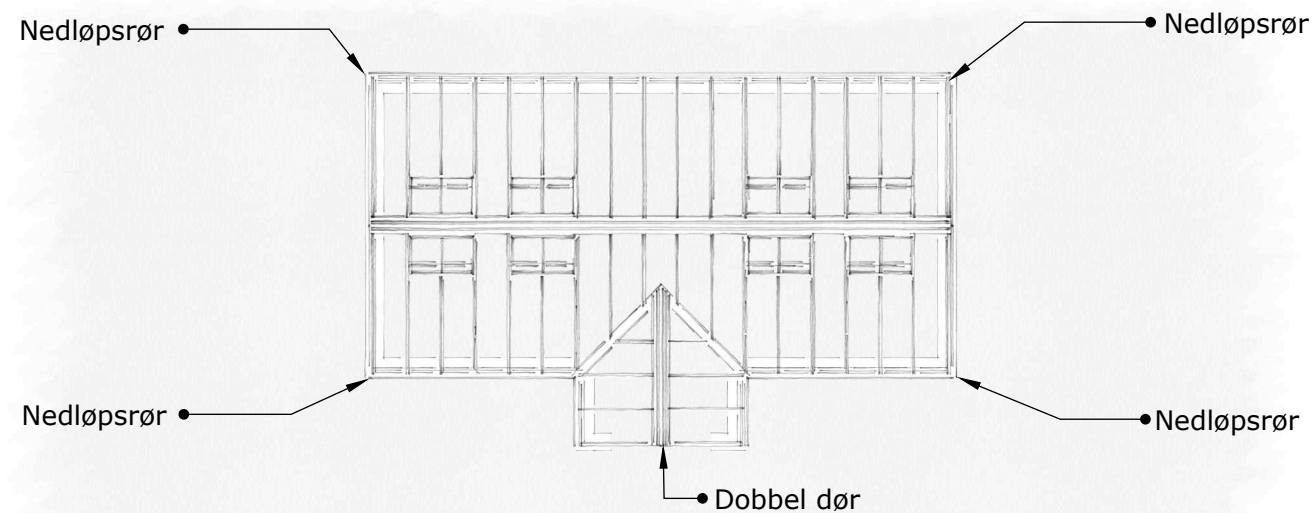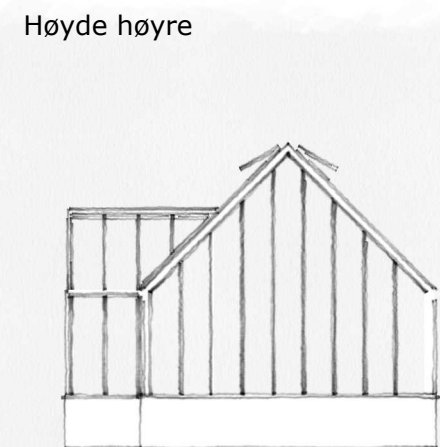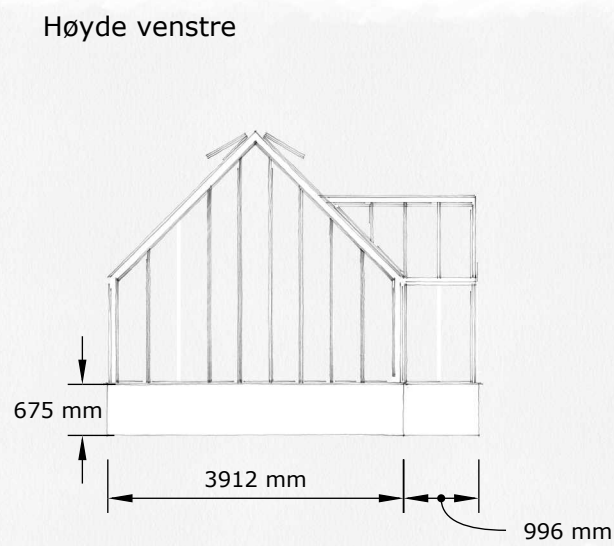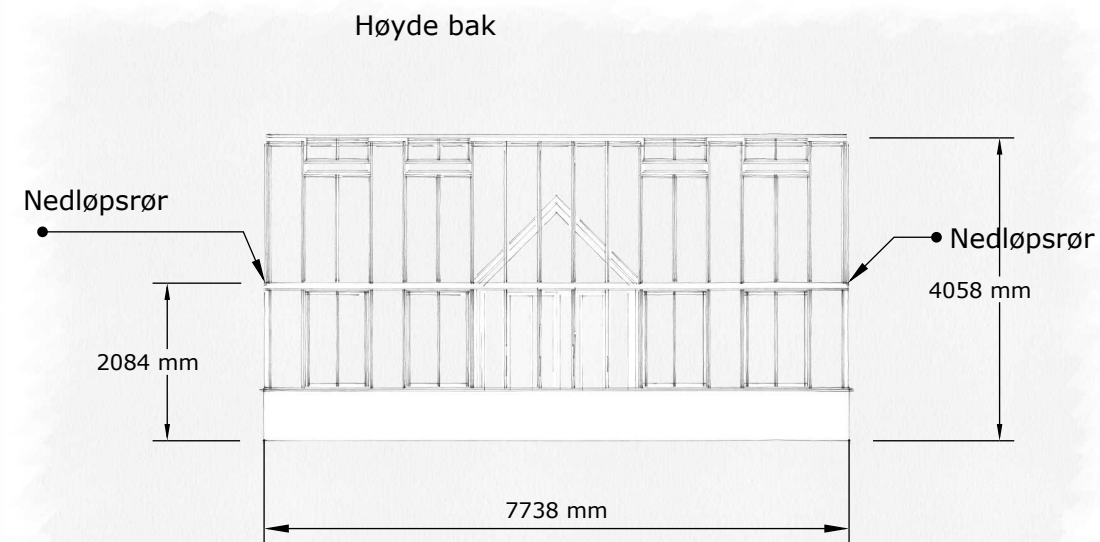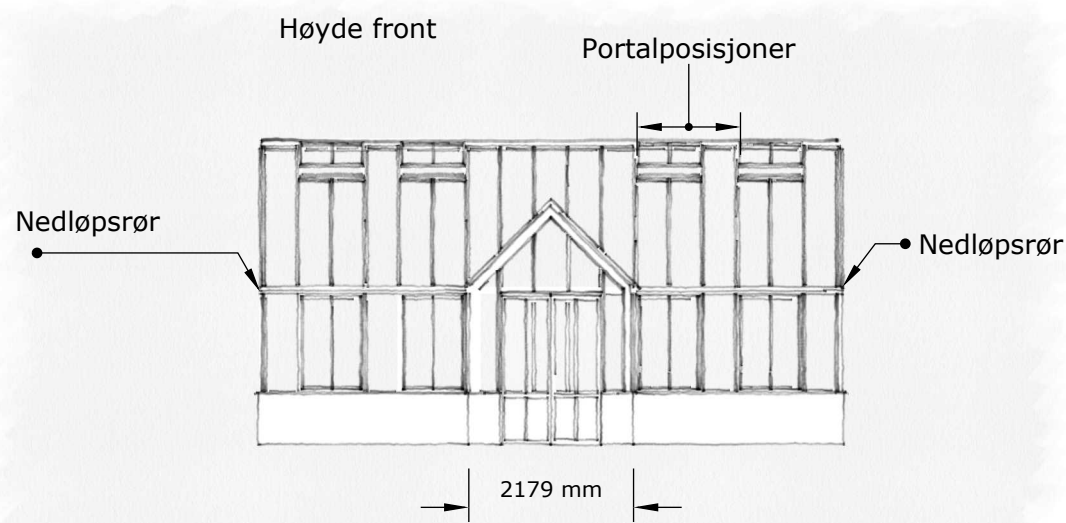

BYGGLOVSRITNING

THE ROSE COLLECTION

UPPDRAGSNR	RITAD AV	HANDLAGGARE
-	JO	BM

FORETAG
The Rose Greenhouse Collection

DATUM	REV/REL DATUM
221124	-

The Rose Greenhouse Collection
Standard Multiflora

FORMAT	SKALA	RITN NUMMER
A3 A4	1:100 1:50	01