


VÄXTHUS

The Rose Greenhouse Collection

Standard Portland

3D-visning foran høyre hjørne

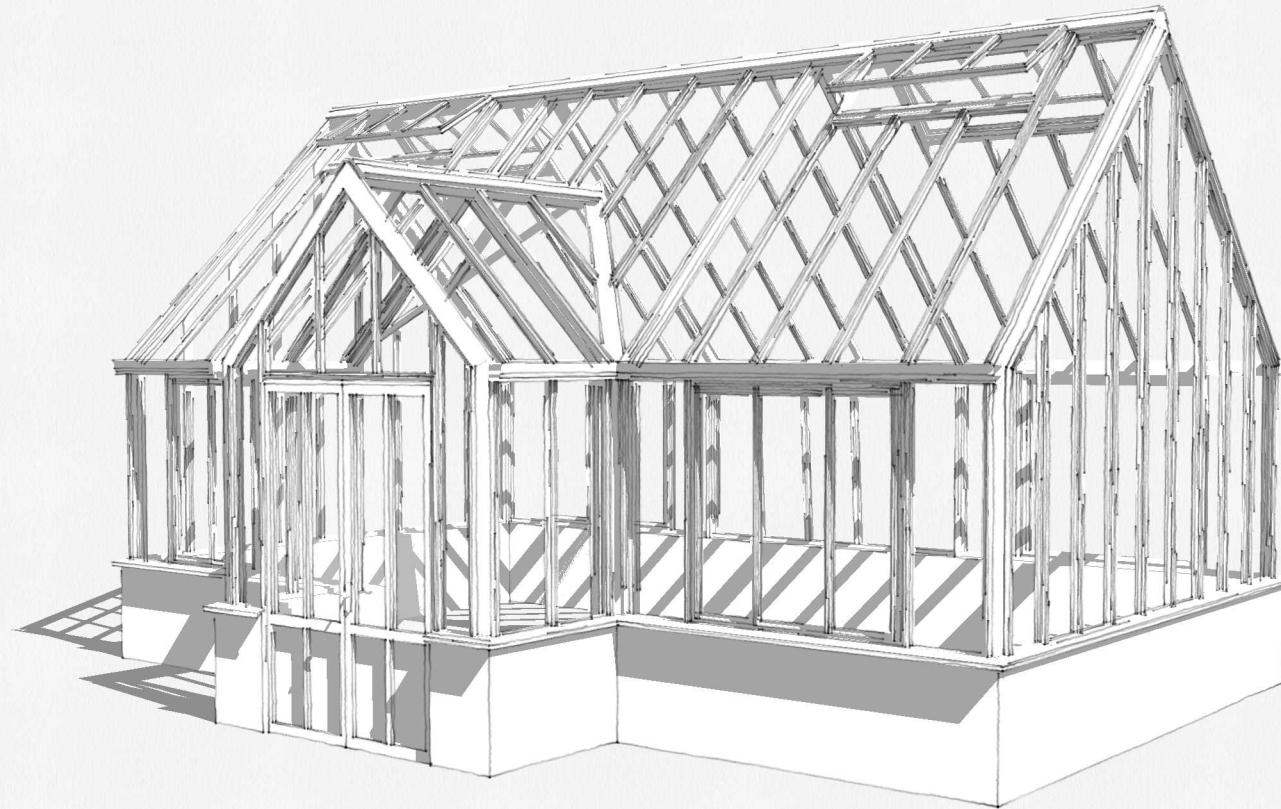

Beskrivelse:

The Rose greenhouse collection er et klassisk engelsk viktoriansk drivhus på murbrystning.

Materialet er pulverlakkert aluminium.

Valgfri RAL-farge.

Glasset er 4/6 mm herdet sikkerhetsglass.

Takhelling 45 grader.

Drivhuset er utstyrt med takventiler i henhold til tegning som åpnes med autovent.

Drivhuset har veggventiler i henhold til tegning som åpnes manuelt.

Antall takventiler 8 st
Antall veggventiler 8 st
Antall nedløpsrør 4 st

Dør: 1 x Dobbel slagdør 2000 mm

Drivhusmålene er:
Byggeareal 28.6 kvm



BYGGLOVSRITNING

THE ROSE COLLECTION

UPPDRAGSNR	RITAD AV	HANDLAGGARE
-	JO	BM

FORETAG
The Rose Greenhouse Collection

DATUM	REV/REL DATUM
221124	-

The Rose Greenhouse Collection
Standard Portland

FORMAT	SKALA	RITN NUMMER
A3	1:100	01
A4	1:50	

VÄXTHUS

The Rose Greenhouse Collection

Standard Portland

SKALA 1:100, A3

Beskrivelse:

The Rose greenhouse collection er et klassisk engelsk viktoriansk drivhus på murbrystning.

Materialet er pulverlakkert aluminium.

Valgfri RAL-farge.

Glasset er 4/6 mm herdet sikkerhetsglass.

Takhelling 45 grader.

Drivhuset er utstyrt med takventiler i henhold til tegning som åpnes med autovent.

Drivhuset har veggventiler i henhold til tegning som åpnes manuelt.

Antall takventiler 8 st
 Antall veggventiler 8 st
 Antall nedløpsrør 4 st

Dør: 1 x Dobbel slagdør 2000 mm

Drivhusmålene er:
 Byggeareal 28.6 kvm



BYGGLOVSRITNING

THE ROSE COLLECTION

UPPDRAGSNR	RITAD AV	HANDLAGGARE
-	JO	BM

FORETAG
 The Rose Greenhouse Collection

DATUM	REV/REL DATUM
221124	-

The Rose Greenhouse Collection
 Standard Portland

FORMAT	SKALA	RITN NUMMER
A3	1:100	01
A4	1:50	

