


DRIVHUS

The Rose Greenhouse Collection

Standard The Hip

3D-visning foran høyre hjørne

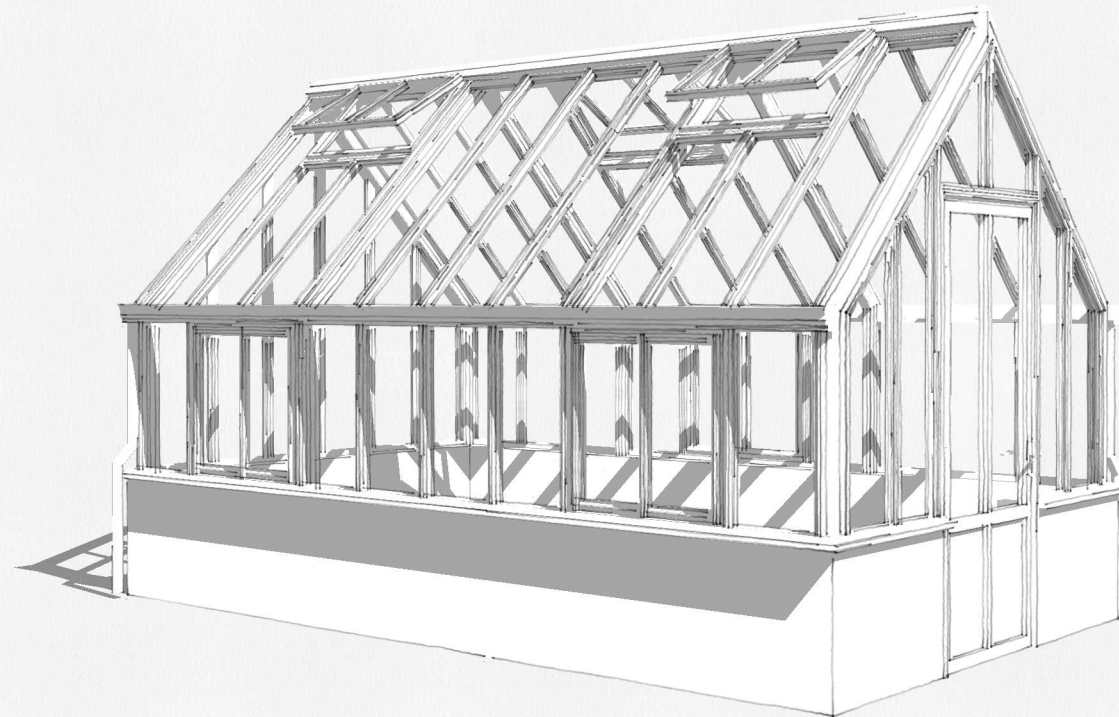

Beskrivelse:

The Rose greenhouse collection er et klassisk engelsk viktoriansk drivhus på murbrystning. Materialet er pulverlakkert aluminium

Valgfri RAL-farge.
Glasset er 4/6 mm herdet sikkerhetsglass.
Takhelling 45 grader

Drivhuset er utstyrt med takventiler i henhold til tegning som åpnes med autovent.

Drivhuset har veggventiler i henhold til tegning som åpnes manuelt.

Antall takventiler	3 st
Antall veggventiler	3 st
Antall nedløpsrør	2 st

Dør: 1 x slagdør	2000mm
------------------	--------

Drivhusmålene er:	
Byggeareal	12.3 kvm



BYGGLOVSRITNING

THE ROSE COLLECTION

UPPDRAGSNR	RITAD AV	HANDLAGGARE
-	JO	BM

FORETAG
The Rose Greenhouse Collection

DATUM	REV/REL DATUM
221124	-

The Rose Greenhouse Collection
Standard The Bud

FORMAT	SKALA	RITN NUMMER
A3	1:100	01
A4	1:50	

DRIVHUS

The Rose Greenhouse Collection

Standard The Hip

SKALA 1:100, A3

Beskrivelse:

The Rose greenhouse collection er et klassisk engelsk viktoriansk drivhus på murbrystning. Materialet er pulverlakkert aluminium

Valgfri RAL-farge. Glasset er 4/6 mm herdet sikkerhetsglass. Takhelling 45 grader


Drivhuset er utstyrt med takventiler i henhold til tegning som åpnes med autovent. Drivhuset har veggventiler i henhold til tegning som åpnes manuelt.

Antall takventiler 3 st
Antall veggventiler 3 st
Antall nedløpsrør 2 st


Dør: 1 x slagdør 2000mm

Drivhusmålene er:
Byggeareal 12.3 kvm


Høyde front

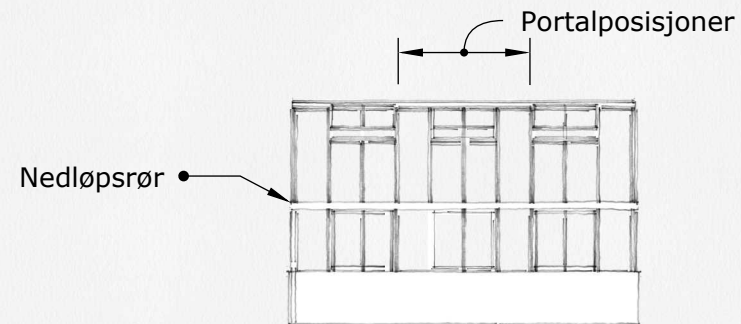



Høyde bak

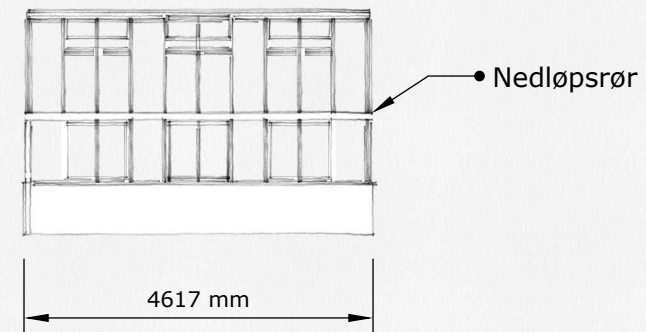

Høyde venstre

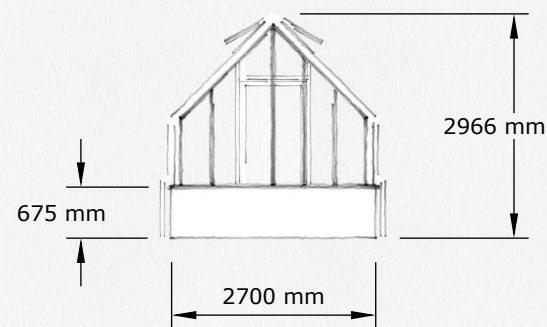

Høyde høyre

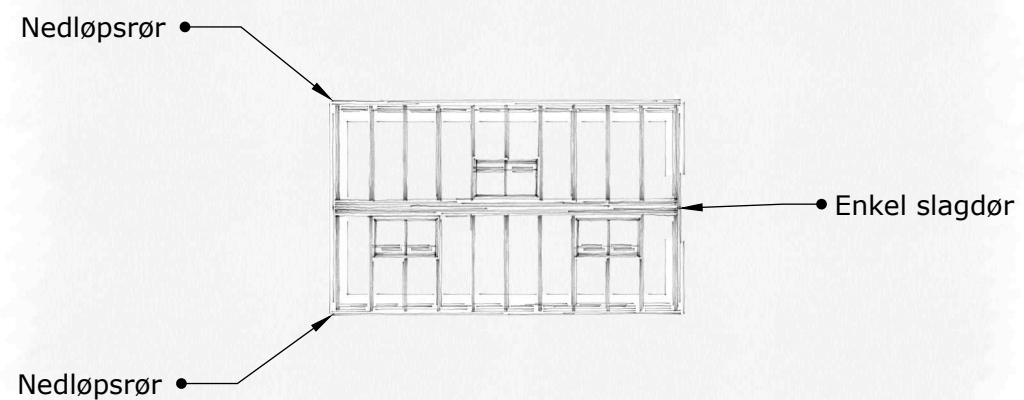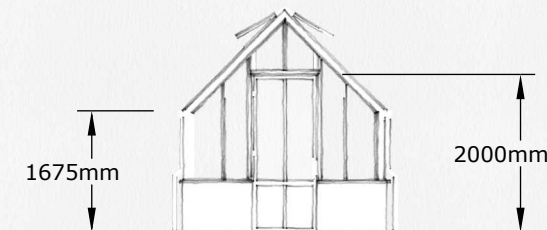

BYGGLOVSRITNING

THE ROSE COLLECTION

UPPDRAGSNR	RITAD AV	HANDLAGGARE
-	JO	BM

FORETAG
The Rose Greenhouse Collection

DATUM	REV/REL DATUM
221124	-

The Rose Greenhouse Collection

Standard The Bud

FORMAT	SKALA	RITN NUMMER
A3	1:100	01
A4	1:50	